



ÚZEMNÍ PLÁN BOŘANOVICE - PRÁVNÍ STAV PO VYDÁNÍ ZMĚNY Č. 1 ÚP

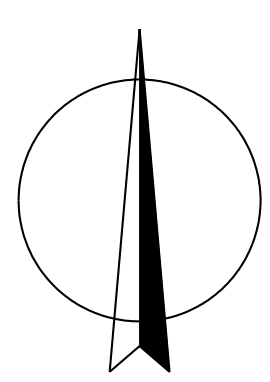

- Zóny prostorového uspořádání zastavěného území a zastavitelných ploch**
- centrální území
 - jižní zóna nadstandardního bydlení
 - vnější zóna bydlení
 - zóna rodinné rekreace
 - komerční zóna

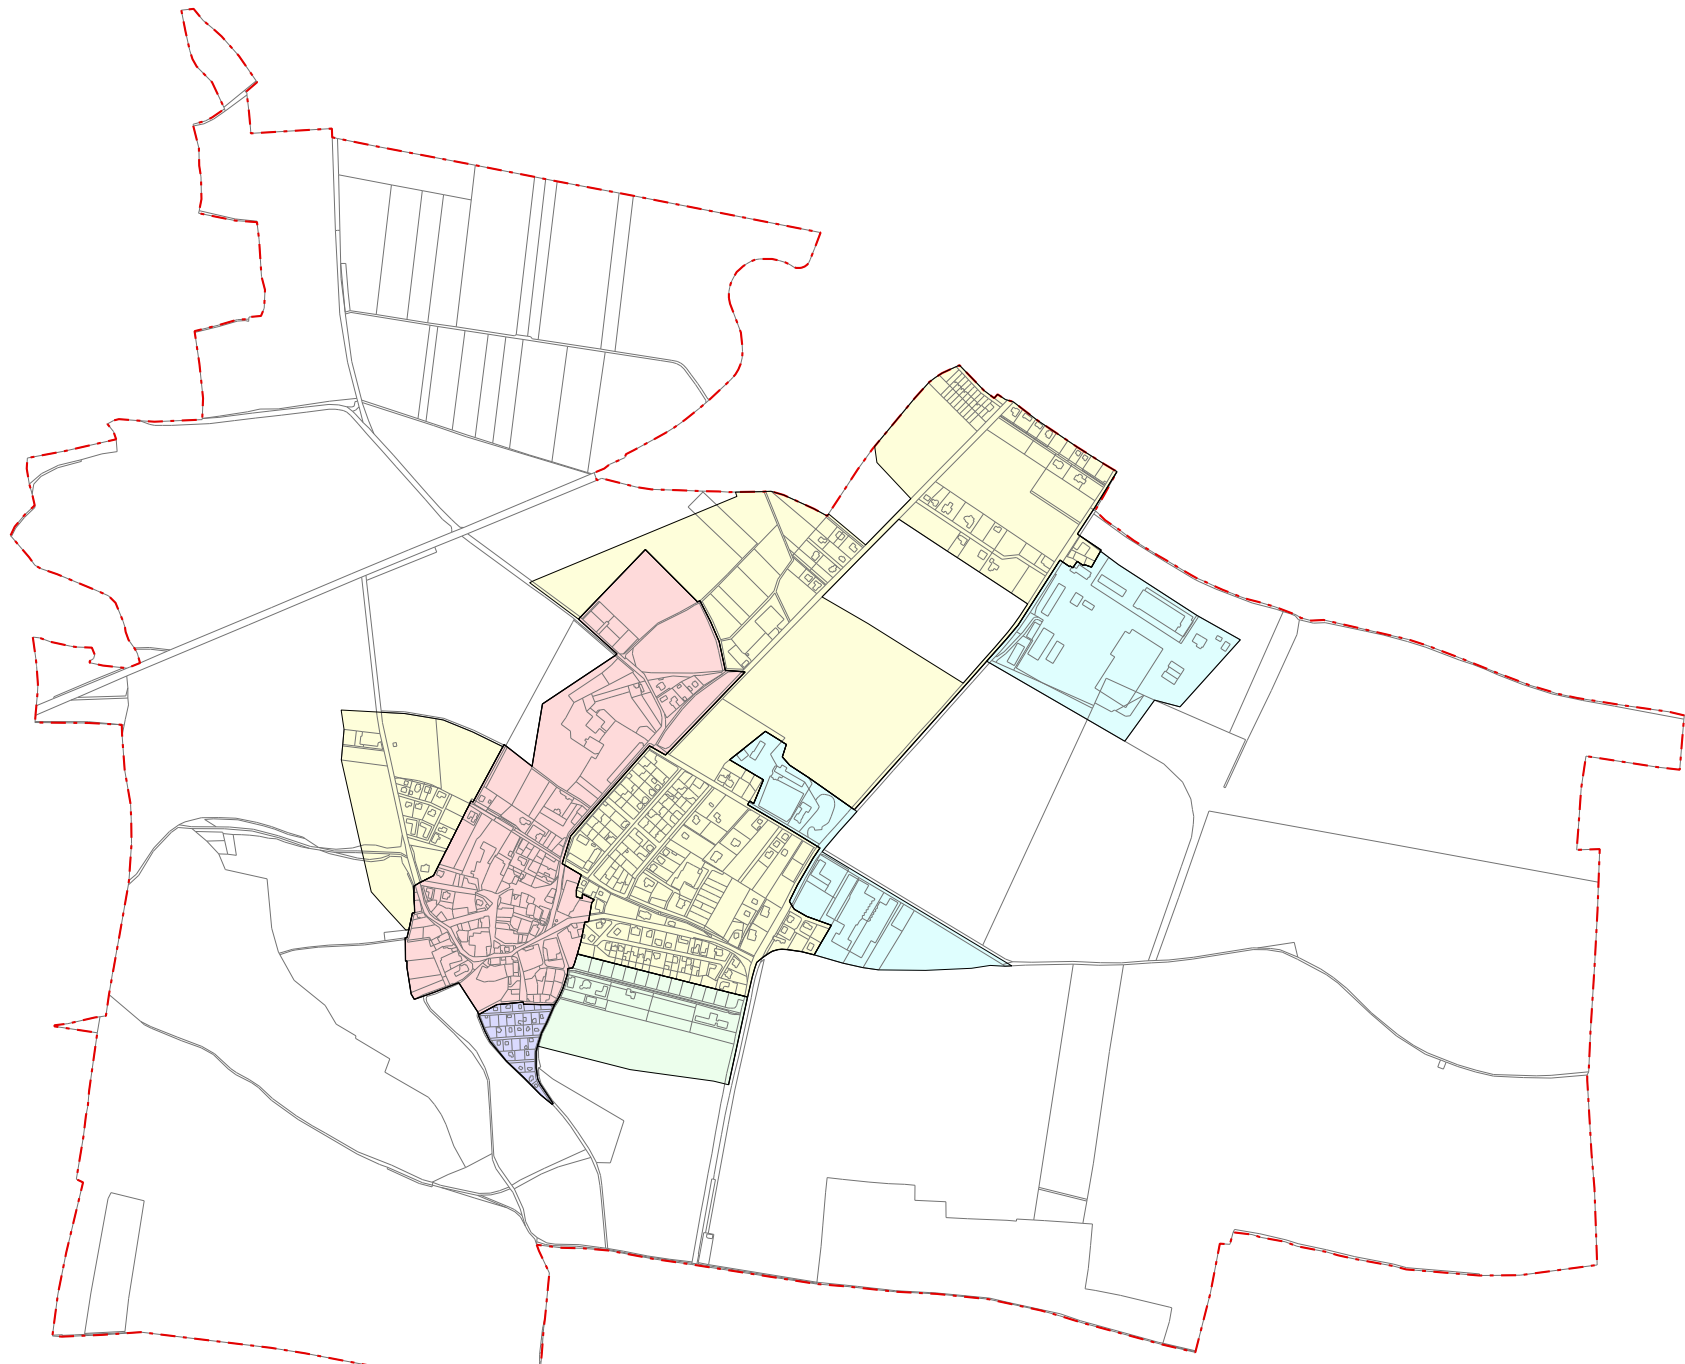

M.: 1:15000

LEGENDA :

- Hranice**
- hranice řešeného území
 - katastrální hranice
 - hranice zastavěného území k 1. 7. 2010
- Plochy s rozdílným způsobem využití**
- | | | | | | |
|---------------|---------------|---------------|---------------|---------------|--|
| I. | II. | III. | IV. | V. | |
| [Red] | [Orange] | [Yellow] | [Light Green] | [Light Blue] | bydlení kolektivní (BK) |
| [Orange] | [Orange] | [Orange] | [Orange] | [Orange] | bydlení vesnické (BV) |
| [Yellow] | [Yellow] | [Yellow] | [Yellow] | [Yellow] | rekreace rodinná (RR) |
| [Light Green] | [Light Green] | [Light Green] | [Light Green] | [Light Green] | občanské vybavení (OV) |
| [Light Green] | [Light Green] | [Light Green] | [Light Green] | [Light Green] | občanské vybavení - sport (OS) |
| [Light Green] | [Light Green] | [Light Green] | [Light Green] | [Light Green] | veřejná prostranství (VP) |
| [Light Green] | [Light Green] | [Light Green] | [Light Green] | [Light Green] | veřejná prostranství - zeleň (VZ) |
| [Light Green] | [Light Green] | [Light Green] | [Light Green] | [Light Green] | smíšená obytná (SO) |
| [Light Green] | [Light Green] | [Light Green] | [Light Green] | [Light Green] | dopravní infrastruktura - pozemní komunikace (DK) |
| [Light Green] | [Light Green] | [Light Green] | [Light Green] | [Light Green] | dopravní infrastruktura - dopravní vybavenost (DV) |
| [Light Green] | [Light Green] | [Light Green] | [Light Green] | [Light Green] | technická infrastruktura (TI) |
| [Light Green] | [Light Green] | [Light Green] | [Light Green] | [Light Green] | výroba a skladování (VS) |
| [Light Green] | [Light Green] | [Light Green] | [Light Green] | [Light Green] | smíšená výroba (SV) |
| [Light Green] | [Light Green] | [Light Green] | [Light Green] | [Light Green] | vodní a vodohospodářské plochy (VH) |
| [Light Green] | [Light Green] | [Light Green] | [Light Green] | [Light Green] | zemědělské plochy - orná půda (ZO) |
| [Light Green] | [Light Green] | [Light Green] | [Light Green] | [Light Green] | zemědělské plochy - zahrady a sady (ZZ) |
| [Light Green] | [Light Green] | [Light Green] | [Light Green] | [Light Green] | přírodní plochy (PP) |
| [Light Green] | [Light Green] | [Light Green] | [Light Green] | [Light Green] | smíšená nezastavěné plochy (SN) |
- Plochy dle významu: I. Stabilizované plochy
II. Zastavitelné plochy
III. Plochy přestavby
IV. Plochy v krajině s navrženou změnou využití
V. Územní rezerva

- Veřejná infrastruktura**
- | | | |
|---------|---------|---|
| stav | návrh | |
| [Green] | [Green] | občanské vybavení |
| [Green] | [Green] | ochranná pásma dopravní infrastruktury |
| [Green] | [Green] | pátevní rozvod vodovodu |
| [Green] | [Green] | pátevní rozvod kanalizace |
| [Green] | [Green] | pátevní rozvod plynovodu STL |
| [Green] | [Green] | navržené trafostanice s přírodním vedením VN a ochranným pásmem |
| [Green] | [Green] | trasa vedení VVN 400 kV s ochranným pásmem - územní rezerva |

Veřejnou infrastrukturou jsou dále plochy pod označím VP, VZ, DK, DV, TI.


- Ochrana historických a architektonických hodnot**
- | | | |
|---------|---------|---------------------------|
| stav | návrh | |
| [Green] | [Green] | hodnotné budovy a objekty |
| [Green] | [Green] | zvonice, památník, křížky |

- Ochrana přírodních hodnot**
- | | | |
|---------|---------|--|
| stav | návrh | |
| [Green] | [Green] | regionální biokoridor (RBK) |
| [Green] | [Green] | lokální biocentrum (LBC) |
| [Green] | [Green] | lokální biokoridor (LBK) |
| [Green] | [Green] | významná zeleň liniová a plošná - navržená k ochraně |

Pozn.: Veřejné prospěšné stavby a veřejné prospěšná opatření jsou reprezentována návrhovými plochami VP, VZ, DK, DV, TI, PP, SN a návrhovými liniovými prvky veřejné infrastruktury.

HLAVNÍ VÝKRES

M.: 1:5000

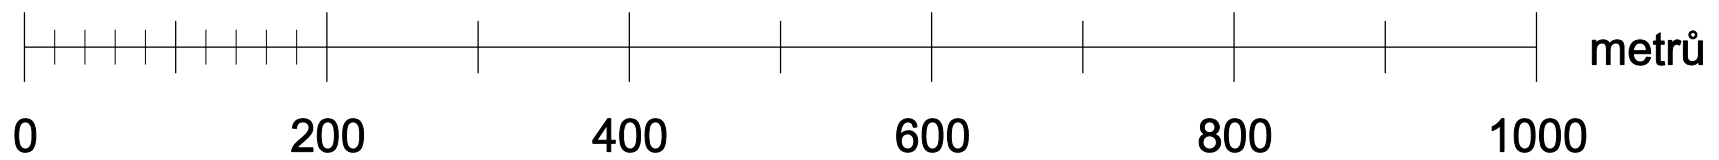

ZÁZNAM O ÚČINNOSTI ÚZEMNÍHO PLÁNU, ZAHRAJNÍ PRÁVNÍ STAV PO VYDÁNÍ POSLEDNÍ ZMĚNY ÚP	
SPRÁVNÍ ORGÁN VYDAVAVJÍCÍ ZMĚNU ÚZEMNÍHO PLÁNU: Zastupitelstvo Obce Bořanovice Pořadové číslo poslední změny: Změna č. 1 Datum nabytí účinnosti poslední změny: 15. 7. 2011	
POŘIZOVATEL: Obecní úřad Bořanovice Oprávněná úřední osoba pořizovatele - jméno a funkce: Mgr. Drahomíra Müllerová - starostka obce Ing. arch. Martina Bredová - výkonný pořizovatel	

KADLEC K.K. NUSLE, spol. s r.o. Chraberská 3, 162 00 Praha 6 Tel./fax: 284 680 740, 284 680 750 e-mail: posta@kadlecki.cz www.kadlecki.cz			
Projektant: Ing. arch. Daniela Binderová	Oborní projektant: Kateřina Benáková	Operátor: Kateřina Benáková	
Pořizovatel: Obecní úřad Bořanovice	Schválková orgán: Zastupitelstvo obce Bořanovice	Číslo směrovky: 324/2007	
Alce: ÚZEMNÍ PLÁN BOŘANOVICE - právní stav po vydání Změny č. 1 ÚP		Datum: 9. 2011	Výška: A2.
Název výkres: Hlavní výkres		Měřítko: 1 : 5000	Kopie č.: 1